


Plan-Nummer


3260

361

Bhst Höchweg

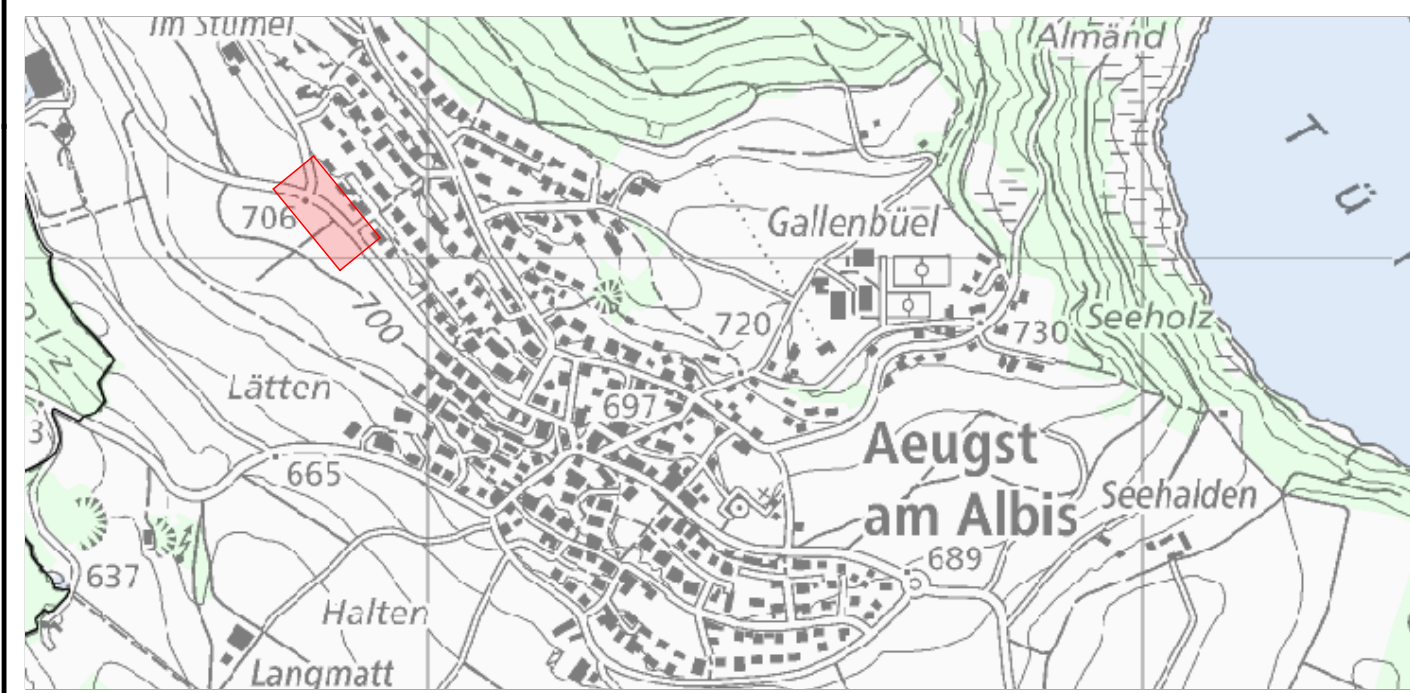

Version	Gez.:	Gepr.:	Datum:	Format:	CAD-File:	Bemerkungen
1.0	AF	MF	04.09.2025	84 x 30	3260-306	
2.0	AF	MF	18.11.2025	84 x 30	3260-306	

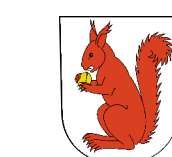

Gemeinde Aegst a. A.

Bearbeitungsstufe: Bauprojekt (Auflageprojekt nach §16 + §17 StrG)

Gemeinde/ Stadt: Aegst am Albis
Strasse: Sonnenbergstrasse
Arbeiten: Erneuerung Bushaltestelle Höchweg

Projekt: Bushaltestelle Höchweg

Plan: Landerwerbsplan 1:200

Projektverfasser **Baucaal AG**

Baucaal AG ■ Untere Bahnhofstrasse 12 ■ 8910 Affoltern am Albis ■ 044 763 50 50 ■ info@baucaal.ch

