


Plan-Nummer
3260
311
Bhst Höchweg

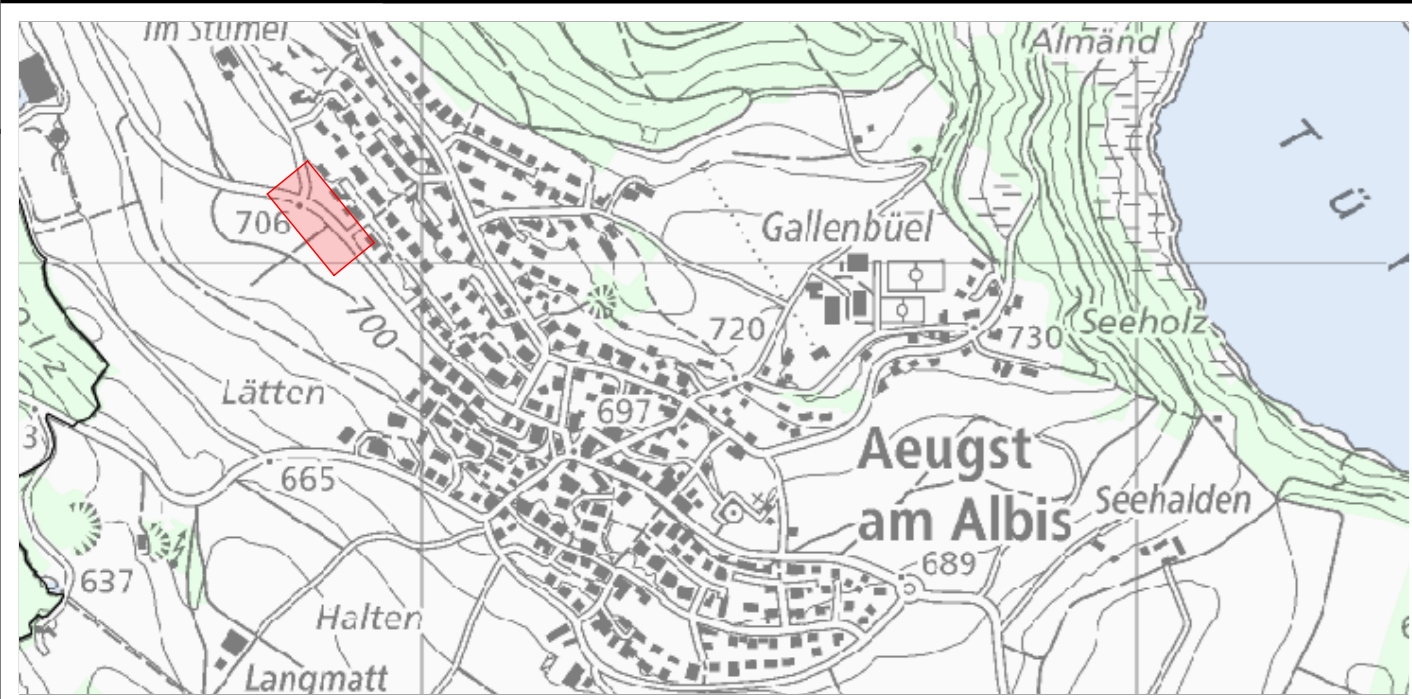

Version	Gez.	Gepr.:	Datum:	Format:	CAD-File:	Bemerkungen
1.0	AF	MF	04.09.2025	126 x 30	3260-301	
2.0	AF	MF	18.11.2025	126 x 30	3260-301	

Gemeinde
Aegst a. A.

Bearbeitungsstufe: Bauprojekt (Auflageprojekt nach §16 + §17 StrG)

Gemeinde/ Stadt: Aegst am Albis
Strasse: Sonnenbergstrasse
Arbeiten: Erneuerung Bushaltestelle Höchweg

Projekt: Bushaltestelle Höchweg
Plan: Situation, NP 1:200 / 50

Projektverfasser **Bauca AG**
 Bauca AG • Untere Bahnhofstrasse 12 • 8910 Affoltern am Albis • 044 763 50 50 • info@bauca.ch

Legende

Bestand	Projekt
Fahrbahn	680 m ² Misch-, Schmutzabwasser
Fahrbahn verstärkt	345 m ² Regenabwasser
Gehweg	285 m ² Wasser
Grünflächen	230 m ² Steuerkabel
Anpassungen	85 m ² Elektrizität
Pflasterung	15 m ² Telefon
Rasengittersteine	22 m ² TV
	stillgelegte Leitungen

Bestand Projekt
 ausser Betrieb gemäss Detail EKZ-Plan

