


Plan-Nummer

3260

361

Bhst Müliberg

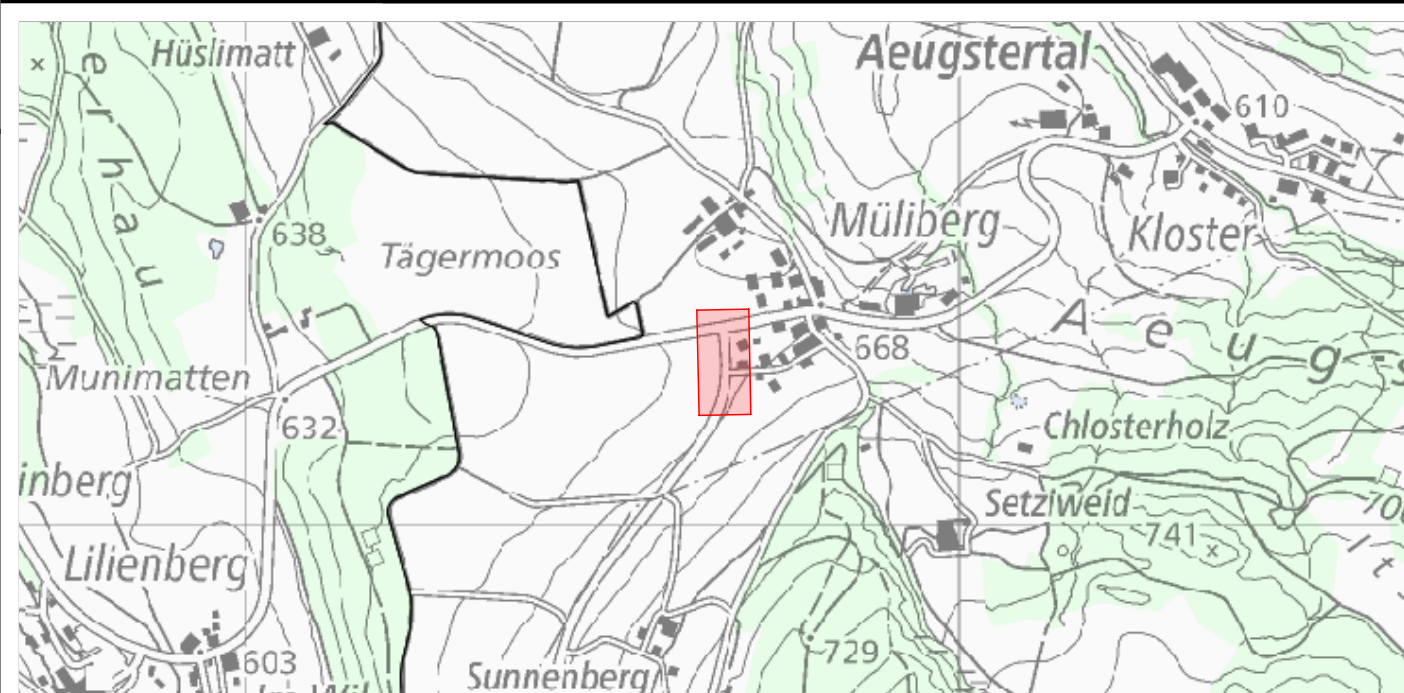

Version	Gez.:	Gepr.:	Datum:	Format:	CAD-File:	Bemerkungen
1.0	AF	MF	04.09.2025	84 x 30	3260-316	
2.0	AF	MF	18.11.2025	84 x 30	3260-316	



Gemeinde
Aegst a. A.

Bearbeitungsstufe: Bauprojekt (Auflageprojekt nach §16 + §17 StrG)


Gemeinde/ Stadt: Aegst am Albis
Strasse: Sonnenbergstrasse
Arbeiten: Erneuerung Bushaltestelle Müliberg

Projekt: Bushaltestelle Müliberg

Plan: Landerwerbsplan 1:200

Projektverfasser **Baucaal AG**

Baucaal AG ■ Untere Bahnhofstrasse 12 ■ 8910 Affoltern am Albis ■ 044 763 50 50 ■ info@baucaalag.ch

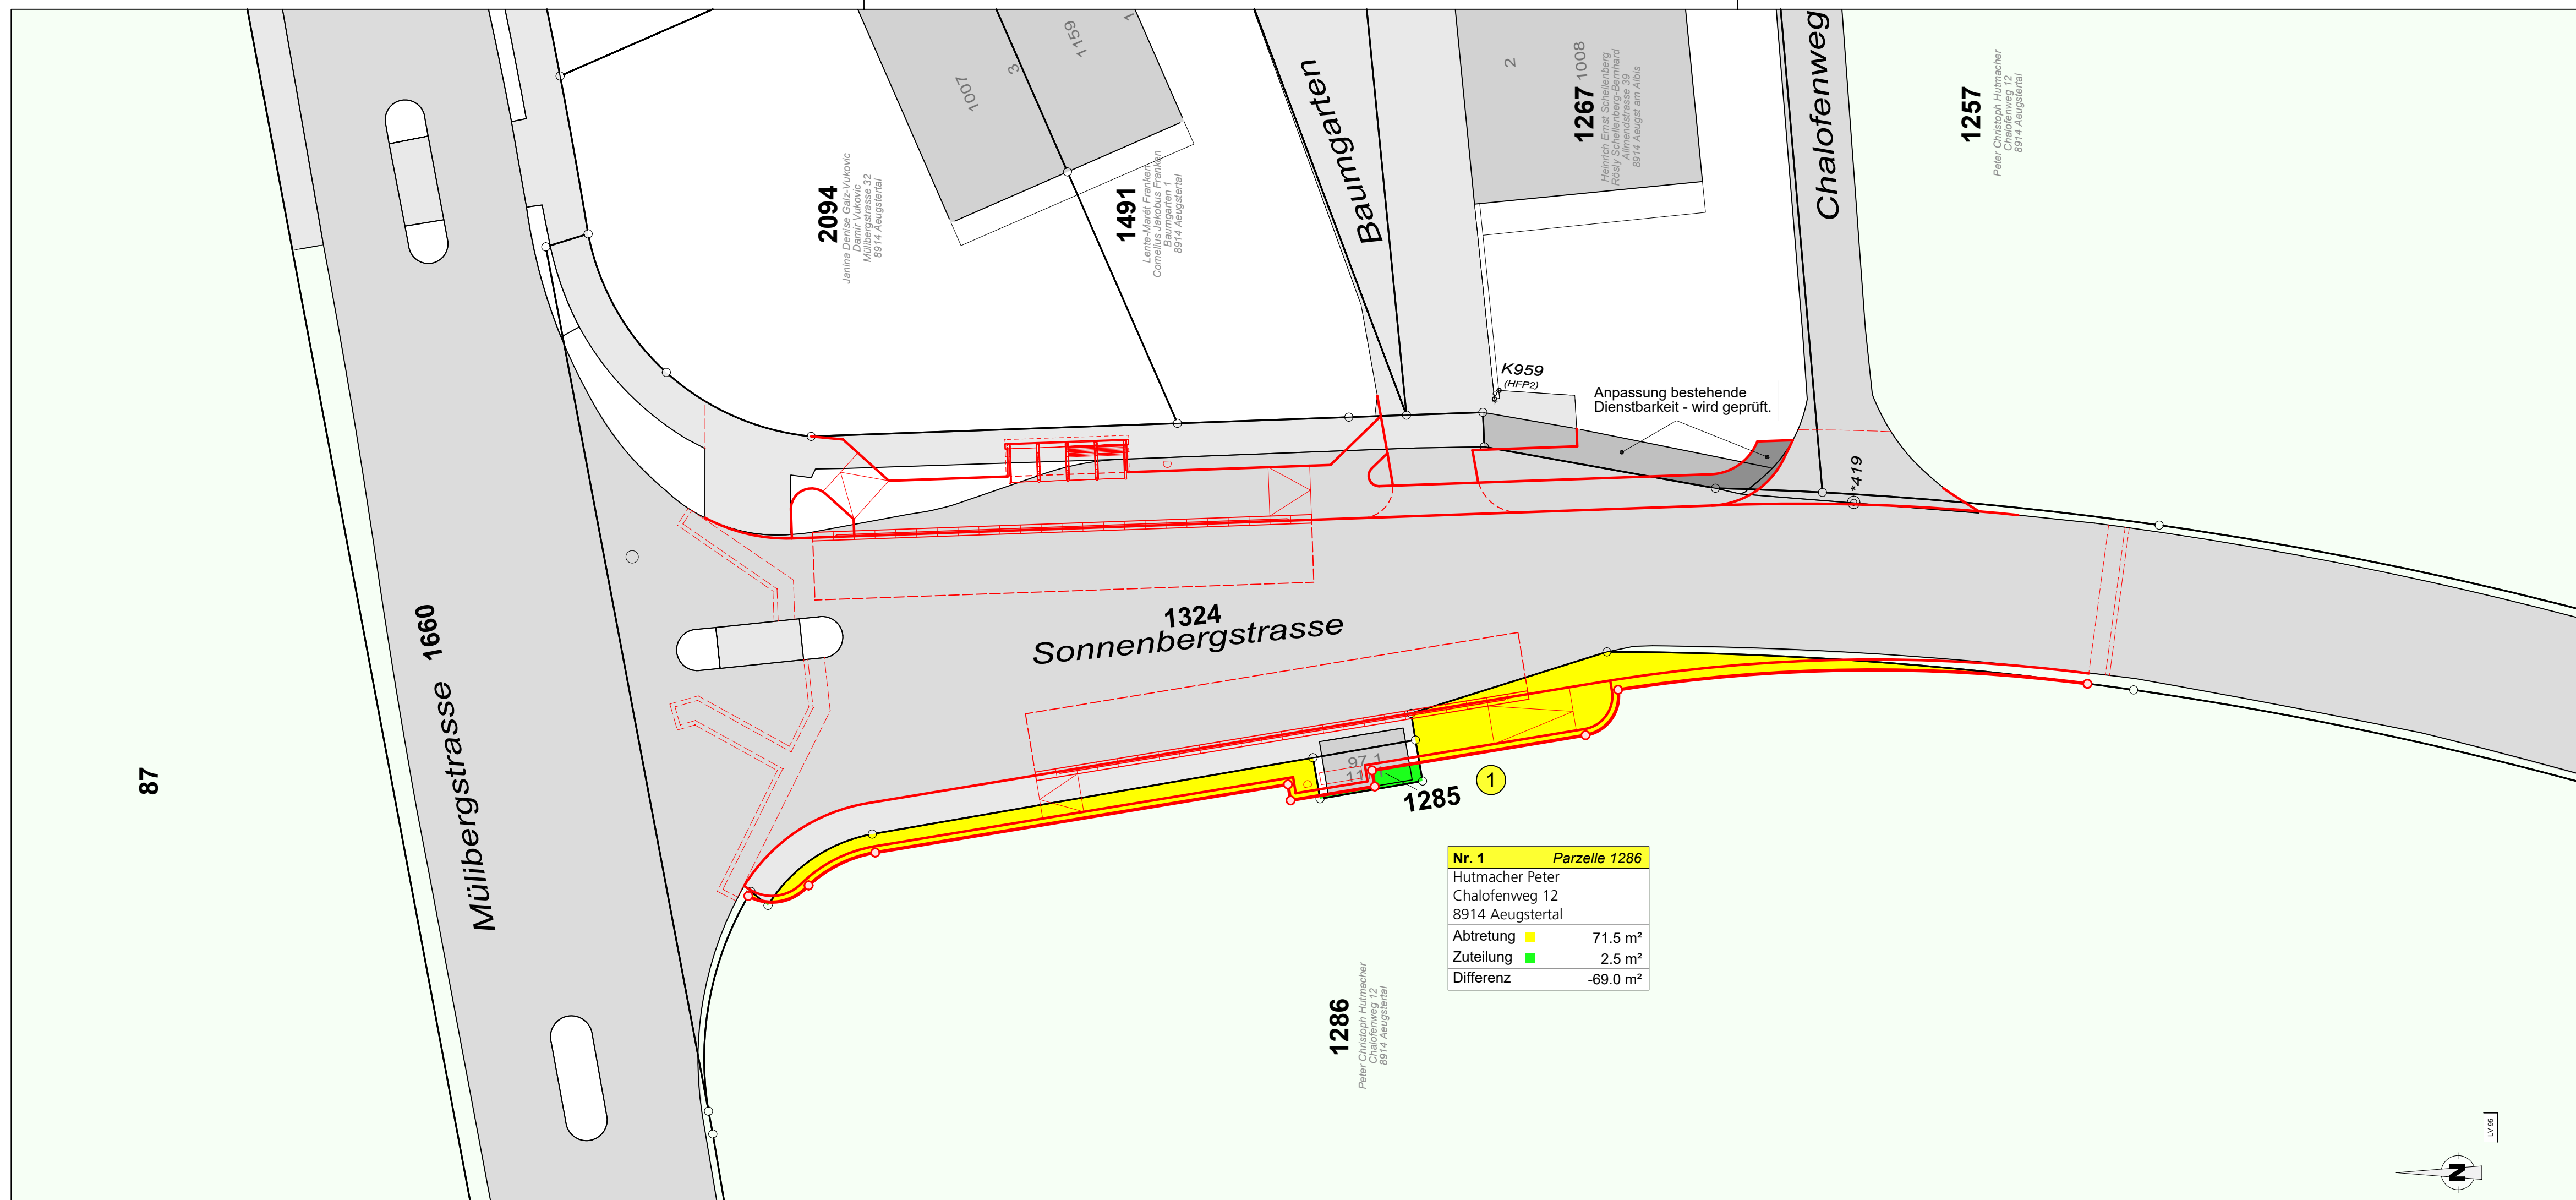

Nr. 1	Parzelle 1286
Hutmacher Peter Chalofenweg 12 8914 Aegstertal	
Abtretung	71.5 m ²
Zuteilung	2.5 m ²
Differenz	-69.0 m ²

