

Plan-Nummer

3260

561

Bhst Müliberg

Version	Gez.:	Gepr.:	Datum:	Format:	CAD-File:	Bemerkungen
1.0	AF	MF	16.03.2026	105 x 30	3260-517	

Gemeinde
Aegst a. A.

Bearbeitungsstufe: **Ausführungsprojekt**

Gemeinde/ Stadt: **Aegst am Albis**

Strasse: **Sonnenbergstrasse**

Arbeiten: **Erneuerung Bushaltestelle Mülliberg**

Projekt: **Bushaltestelle Mülliberg**


Plan: **Situation, Etappierung 1:500**

Projektverfasser

Bauca AG

Bauca AG ■ Untere Bahnhofstrasse 12 ■ 8910 Affoltern am Albis ■ 044 763 50 50 ■ info@baucalag.ch

Etappe 1:

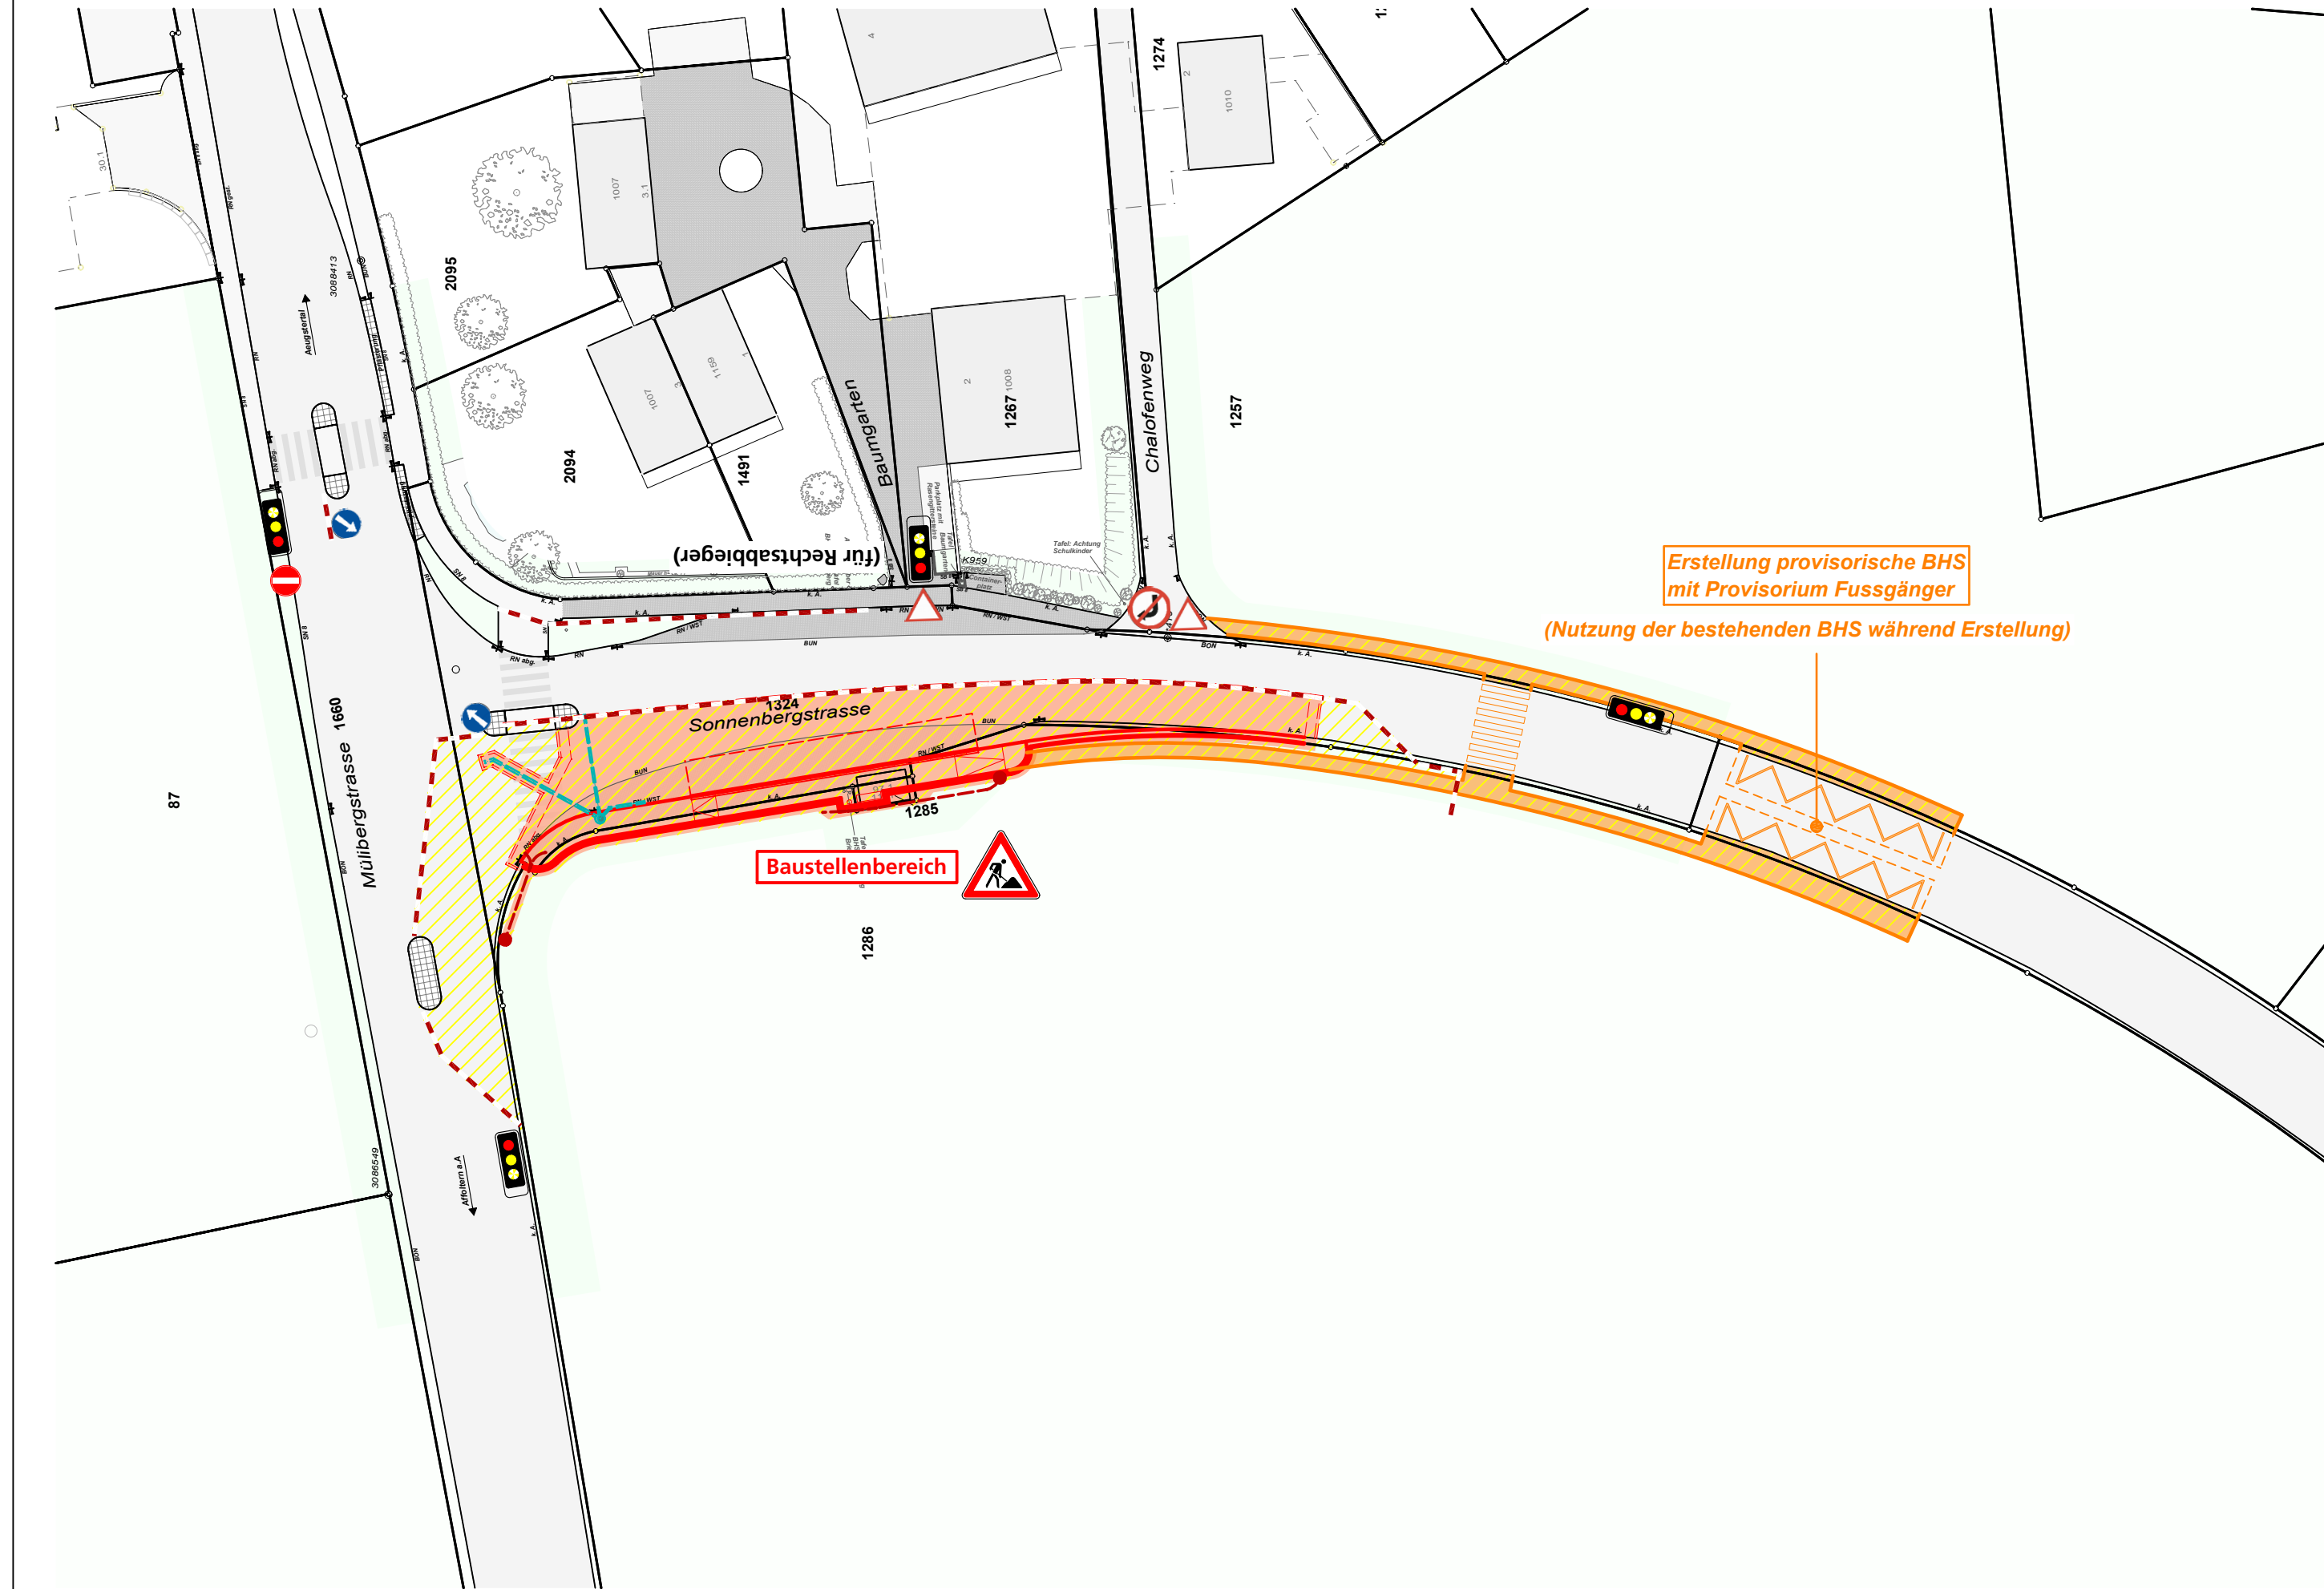

Etappe 2:

