



Unterhaltsplan Meliorationsanlagen

Von der Gemeindeversammlung festgesetzt am **7. Dezember 2021**

Namens der Gemeindeversammlung
Die Gemeindepräsidentin

Der Schreiber

Genehmigt durch den Regierungsrat des Kantons Zürich

RRB Nr. vom

Situation 1:5000


Dokument	10101.20	Format	90 x 84
Datum	13. Oktober 2021	PL	AHo
Revidiert		SB	AHo

Geoinfra Ingenieure AG
Zugerstrasse 46
8805 Richterswil
Telefon 044 787 53 00
E-Mail richterswil@geoinfra.ch
www.geoinfra.ch ISO 9001:2015



Division 12 - Salven - Einsiedeln - Jona - Horgen - Wädenswil
Richterswil - Stäfa - Wetzikon - Rüschlikon - Gossau - Gossau - Gossau

Ein Unternehmen der Geoterra-Gruppe

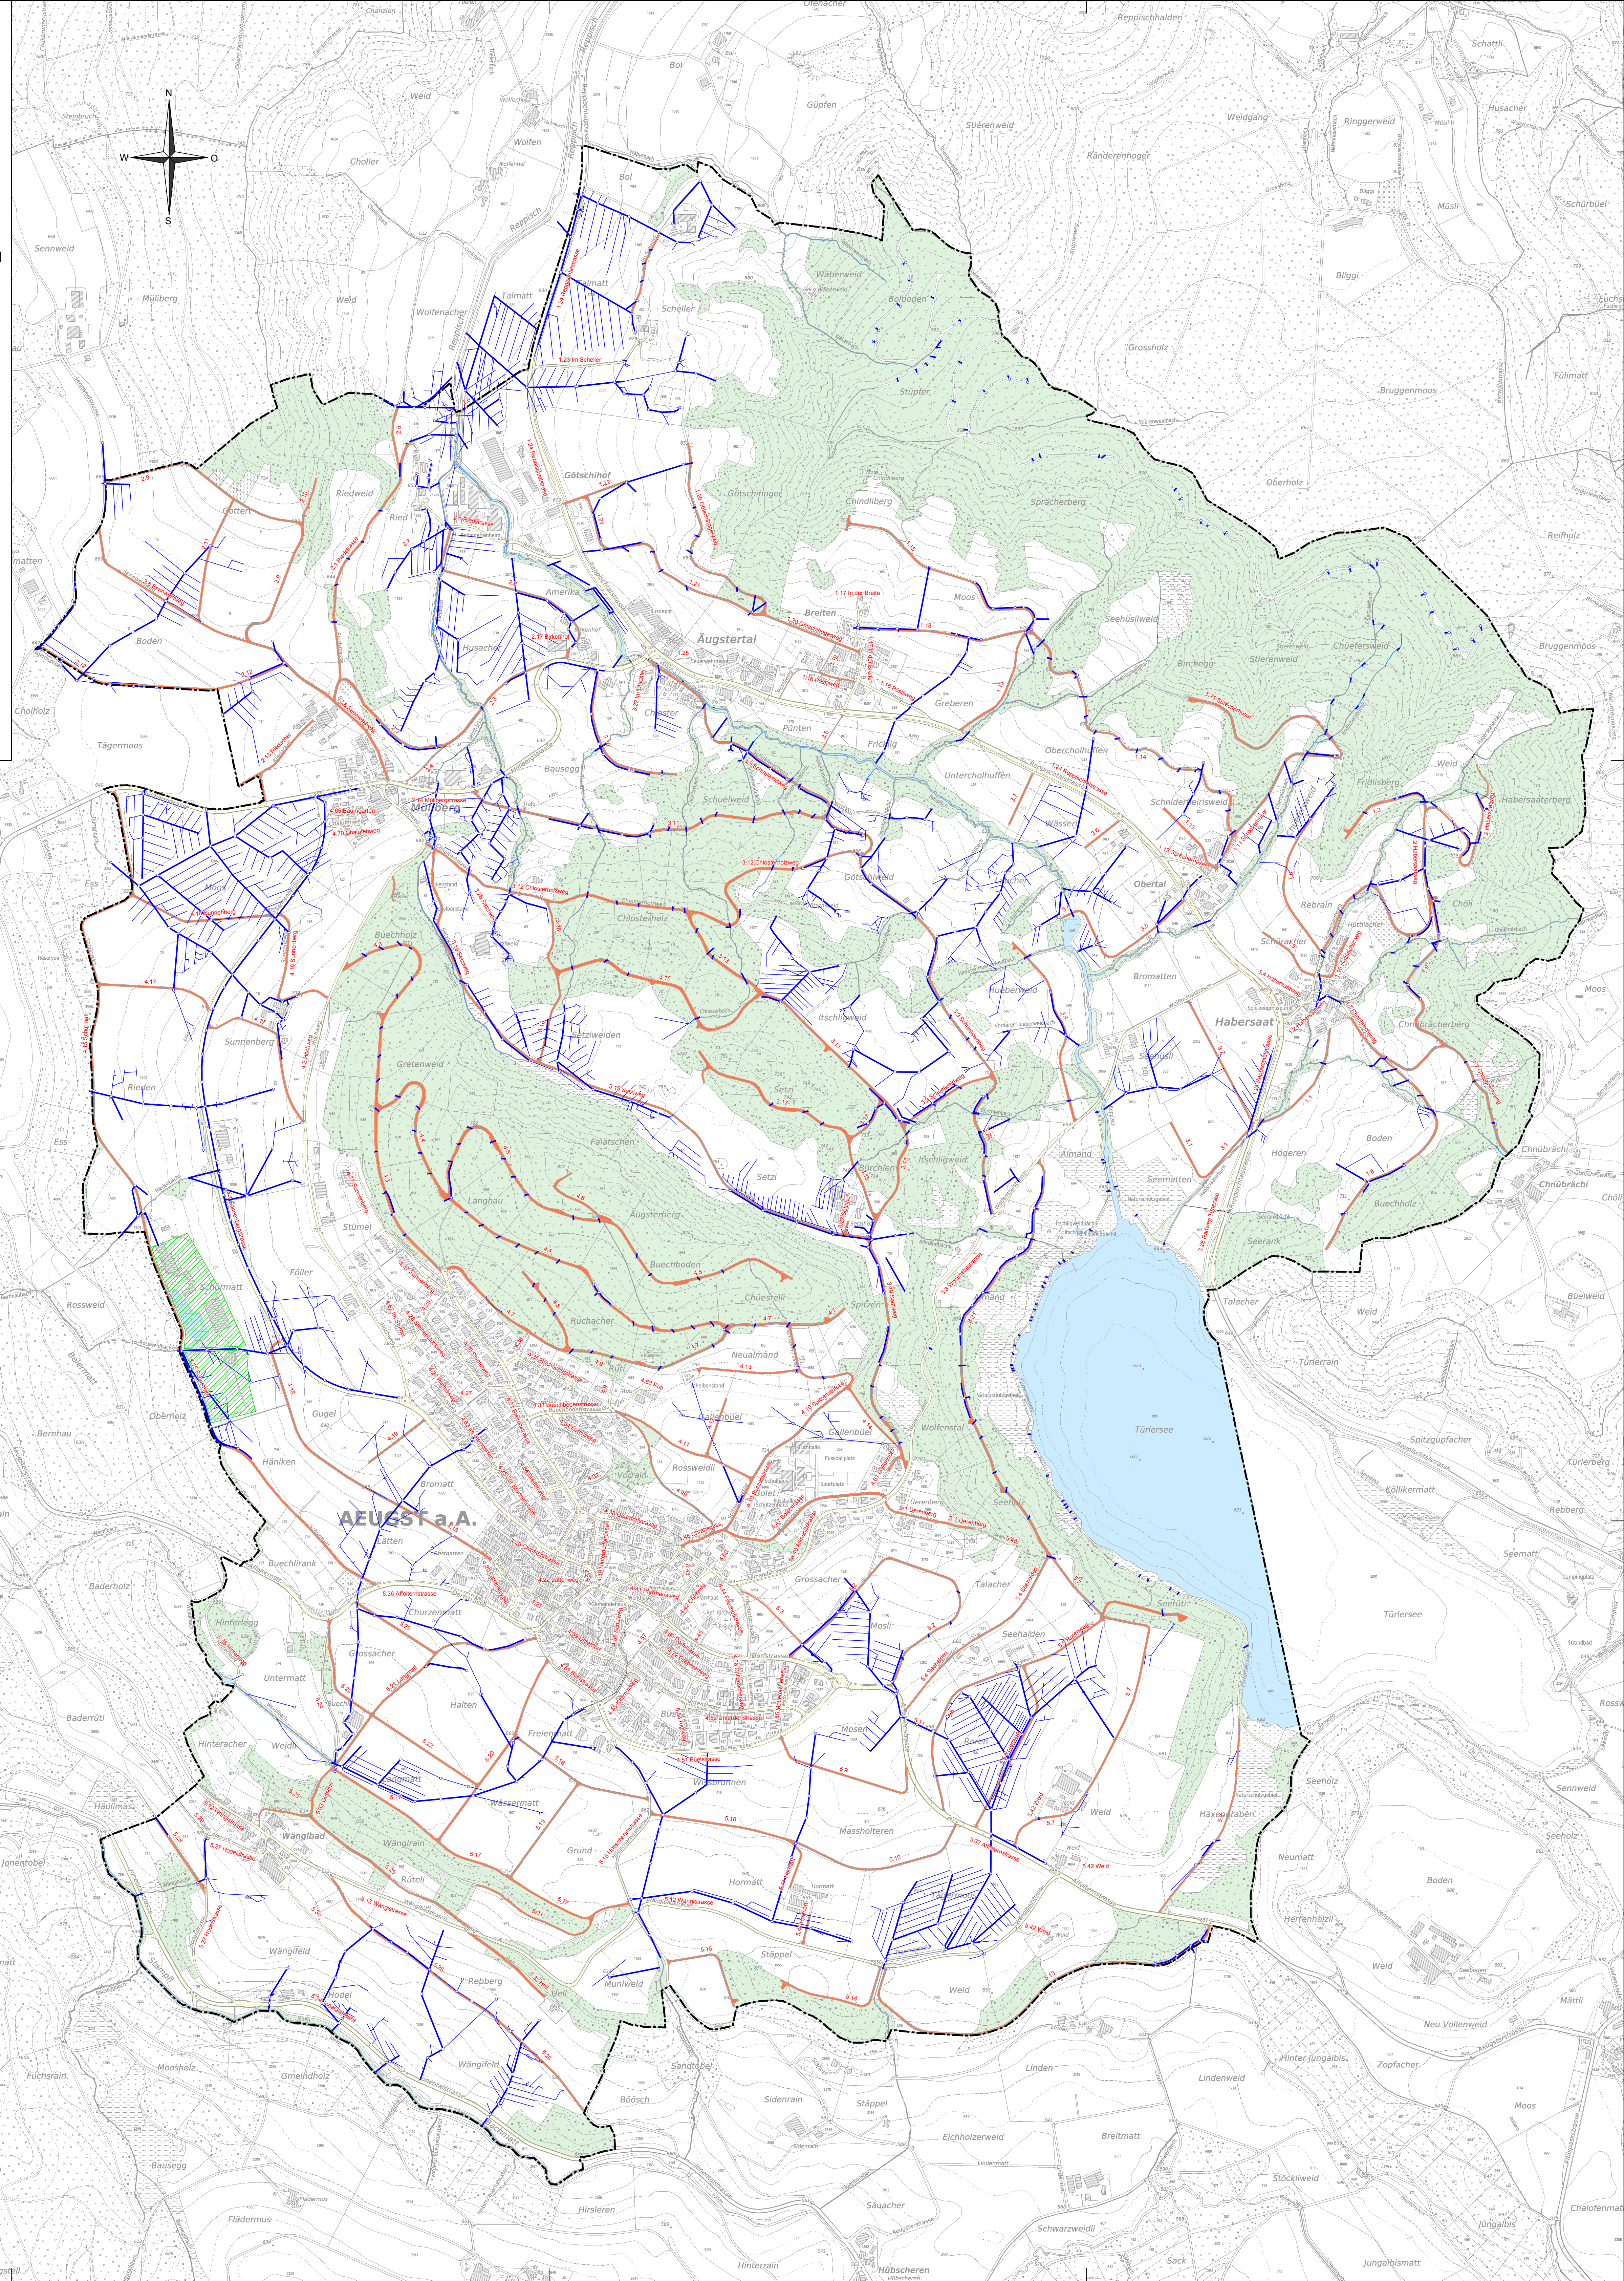

Legende

Furstrassen
Flur- und Waldstrassen, Unterhalt gemäss Unterhaltsordnung
2.1 Riedstrasse Strassennummer / Strassenname

Drainagen
Hauptleitung
Sauger
Schacht
Gebiet mit privaten Drainagen, die nicht in den Besitz der Gemeinde übergehen. Unterhalt durch private Eigentümerschaft.

Perimeter
Gemeindegrenze = Unterhaltsperimeter